

# PE1 SALERNO

## HUB INTERMODALE DEL MASUCCIO

### DATI DI PROGETTO

spazi pubblici pedonali: **+35%**

incremento di alberi: **+150**

servizi e commercio: **+3.000 mq**

pensilina fotovoltaica: **1.500 mq**

### IMPORTO DEI LAVORI STIMATO

35.468.000,00 €

programma integrato  
di valorizzazione  
litorale salerno sud

progetto definitivo di masterplan

comuni di	agropoli battipaglia bellizzi capaccio-paestum	castellabate eboli pontecagnano-faiano salerno
-----------	---	---

regione campania

assessorato al governo del territorio  
gabinetto del presidente  
programmazione unitaria  
direzione generale autorità di gestione FESR  
direzione generale governo del territorio  
ufficio speciale centrale acquisiti

team di progetto  
MATE soc. coop.va  
Stefano Boeri Architetti spa  
Studio Silva srl  
F Tourism & Marketing



direzione generale governo del territorio  
arch alberto romeo gentile


coordinamento scientifico  
arch Stefano Boeri (SBA)  
responsabile contrattuale  
urb raffaele gerometta (MATE)

elaborato	progetto	titolo
<b>T15</b>	definitivo	<b>PE1 - Salerno - Hub intermodale del Masuccio</b>


periodo	rev	data
marzo 2023	00	



Visione generale di progetto

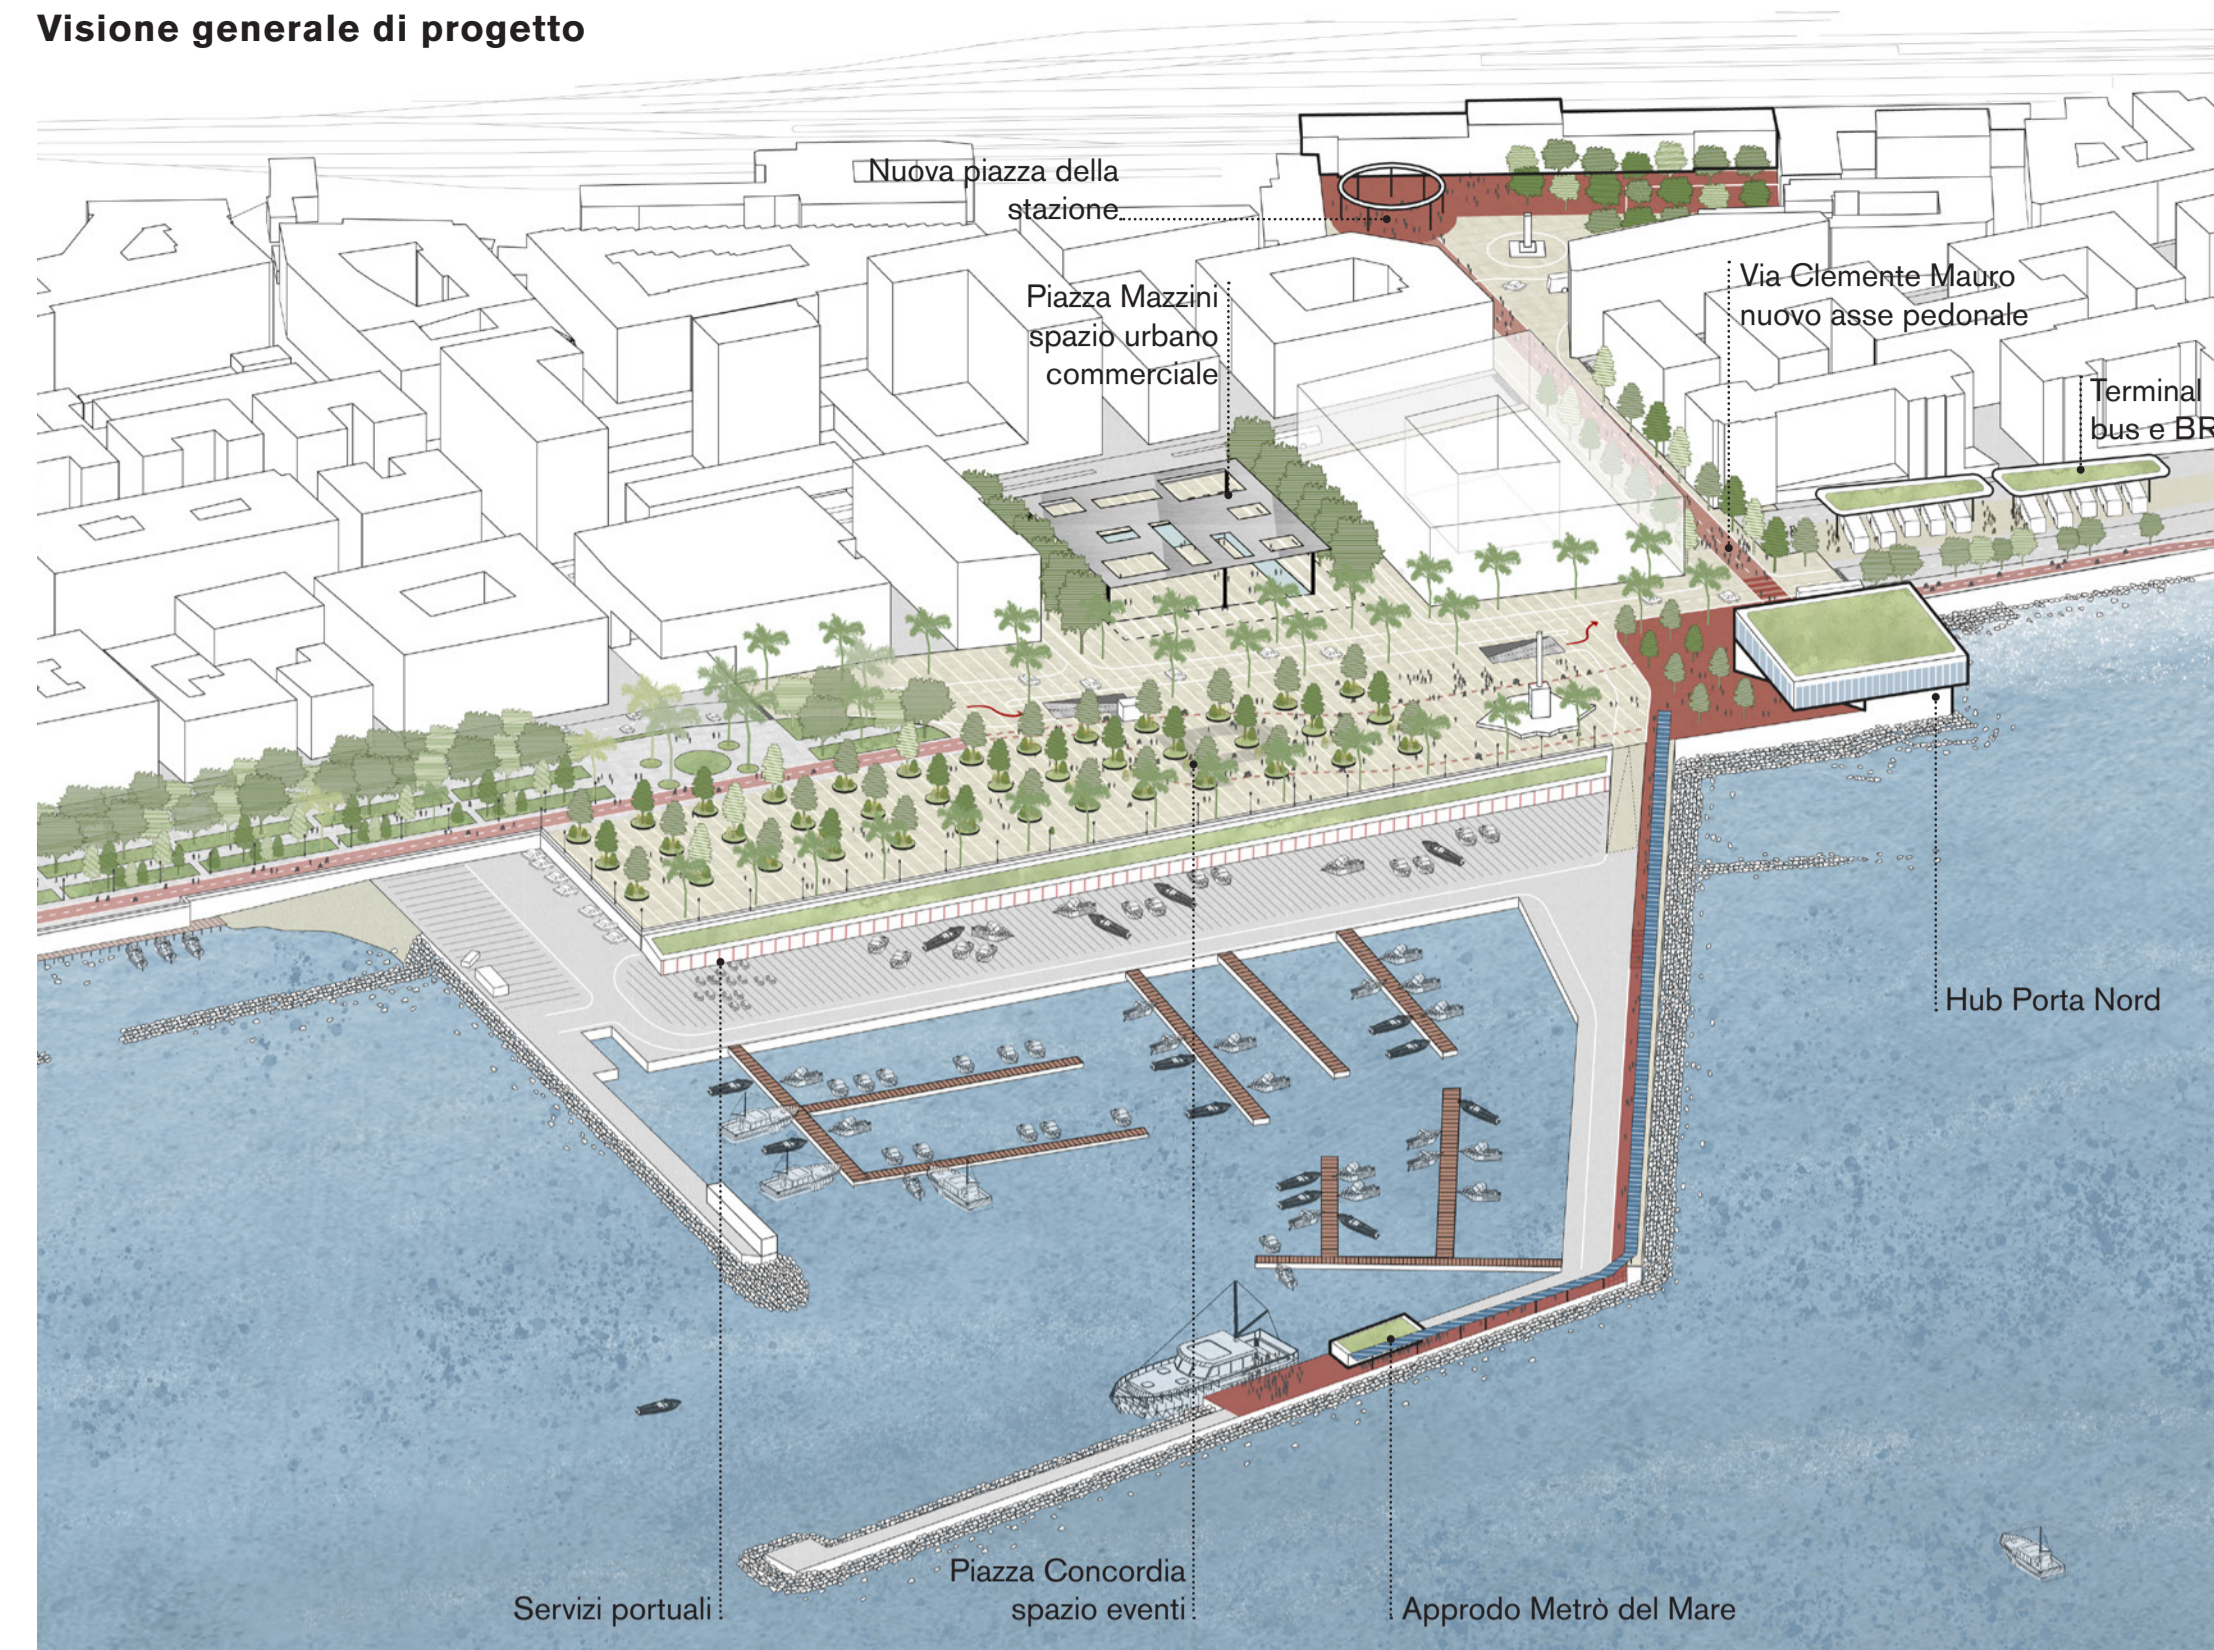

Planimetria di progetto

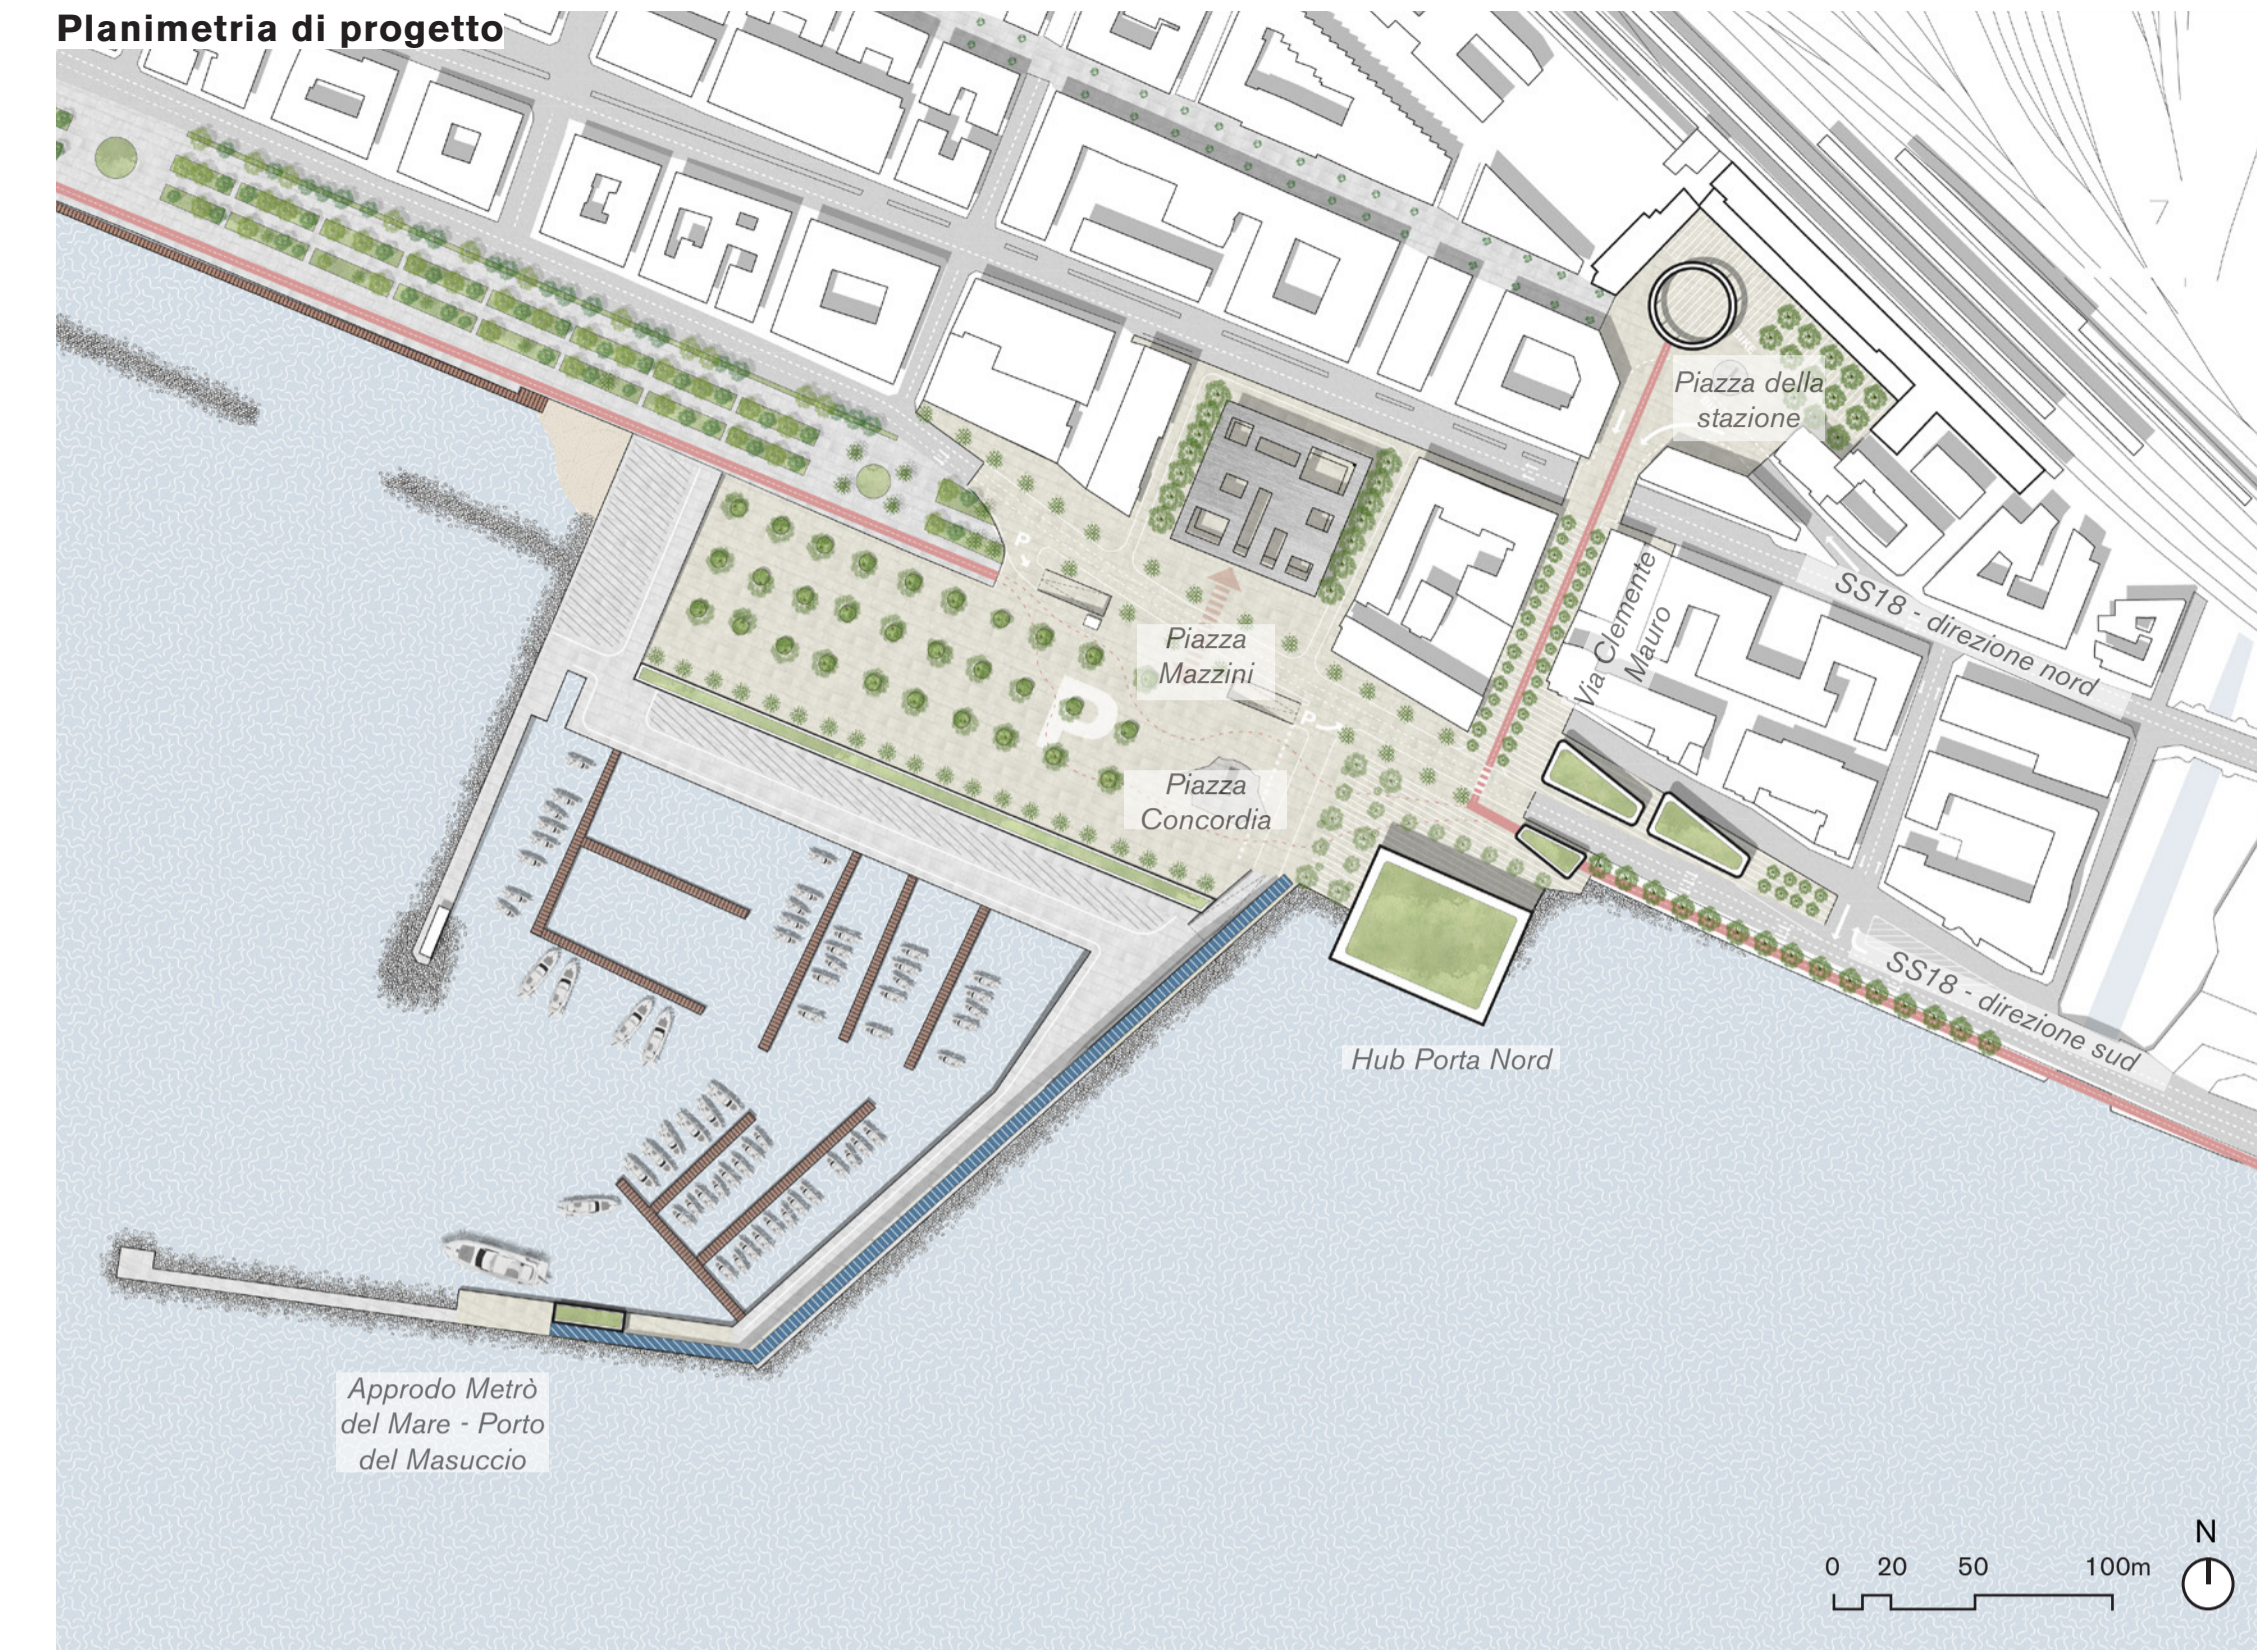

Vista tridimensionale

