

PE6 AGROPOLI

PARCO E NUOVO WATERFRONT DEL PORTO

DATI DI PROGETTO

area per servizi: **4.000 mq**

posti auto coperti: **250**


pensilina fotovoltaica: **1.500 mq**

energia prodotta da impianto OWC: **1 MWp**

IMPORTO DEI LAVORI STIMATO

33.269.000,00 €

Visione generale di progetto

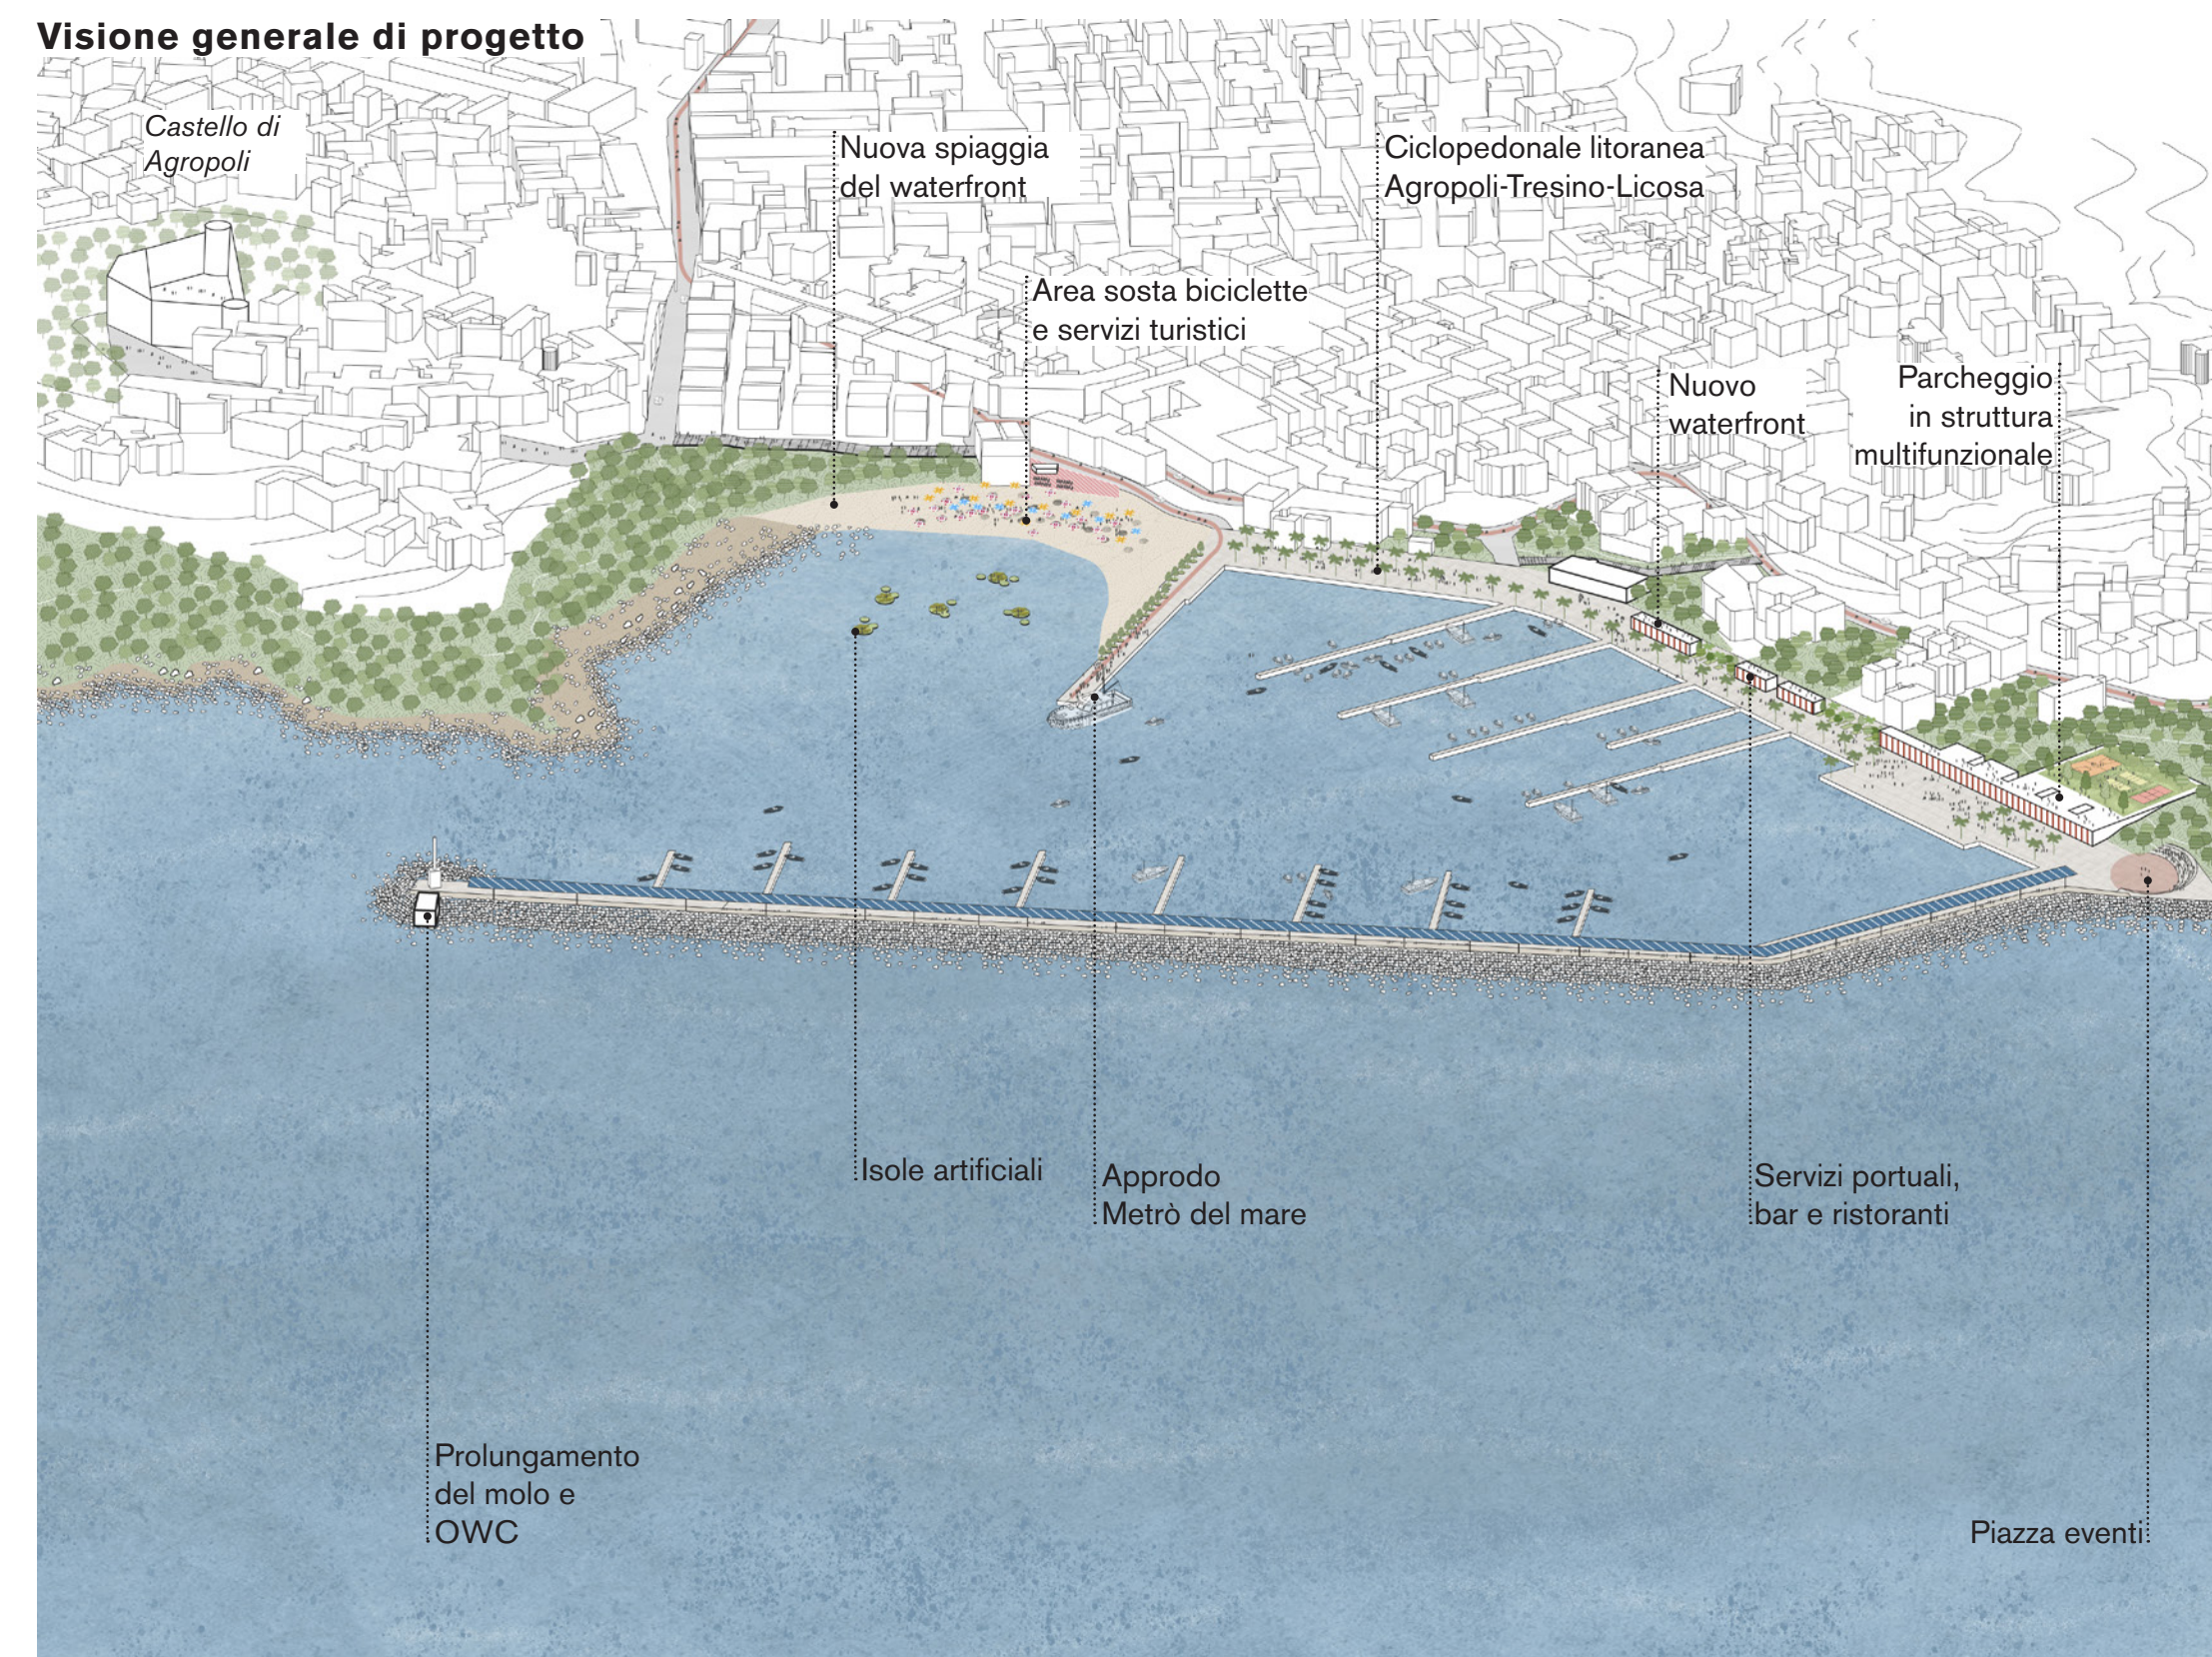

Planimetria di progetto



Vista tridimensionale



programma integrato
di valorizzazione
litorale salerno sud

progetto definitivo di masterplan

comuni di
agropoli
battipaglia
bellizzi
capaccio-paestum
castellabate
eboli
pontecagnano-faiano
salerno

regione campania

assessorato al governo del territorio
gabinetto del presidente
programmazione unitaria
direzione generale autorità di gestione FESR
direzione generale governo del territorio
ufficio speciale centrale acquisiti

team di progetto
MATE soc. coop.va
Stefano Boeri Architetti spa
Studio Silva srl
F Tourism & Marketing



direzione generale governo del territorio
arch alberto romeo gentile

coordinamento scientifico
arch Stefano Boeri (SBA)
responsabile contrattuale
urb raffaele gerometta (MATE)

elaborato progetto
T20 definitivo
titolo
PE6 - Agropoli - Parco e nuovo waterfront del porto

periodo rev data
marzo 2023 00



Regione
Campania